PALAZZINA E
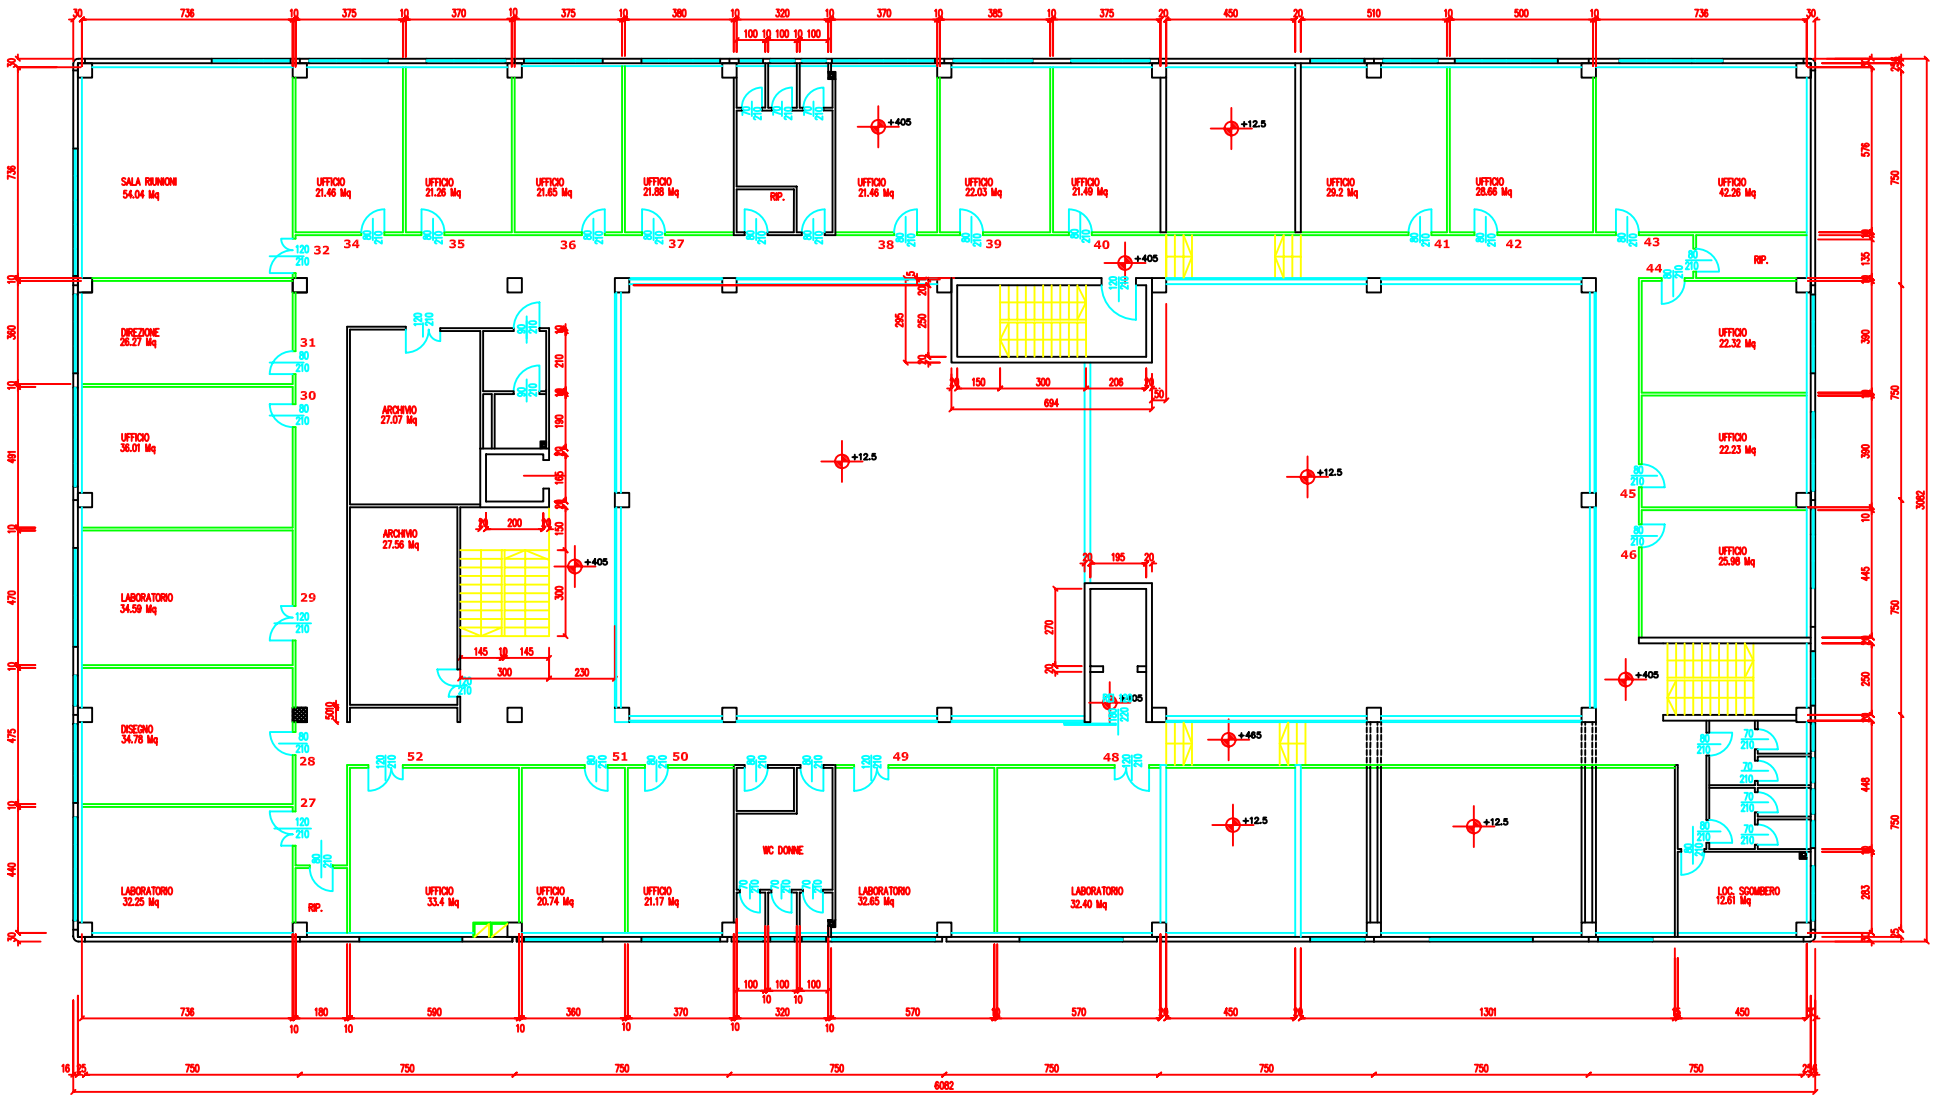
PIANTA PIANO PRIMO